


ALTERNATIVNÍ ŘEŠENÍ

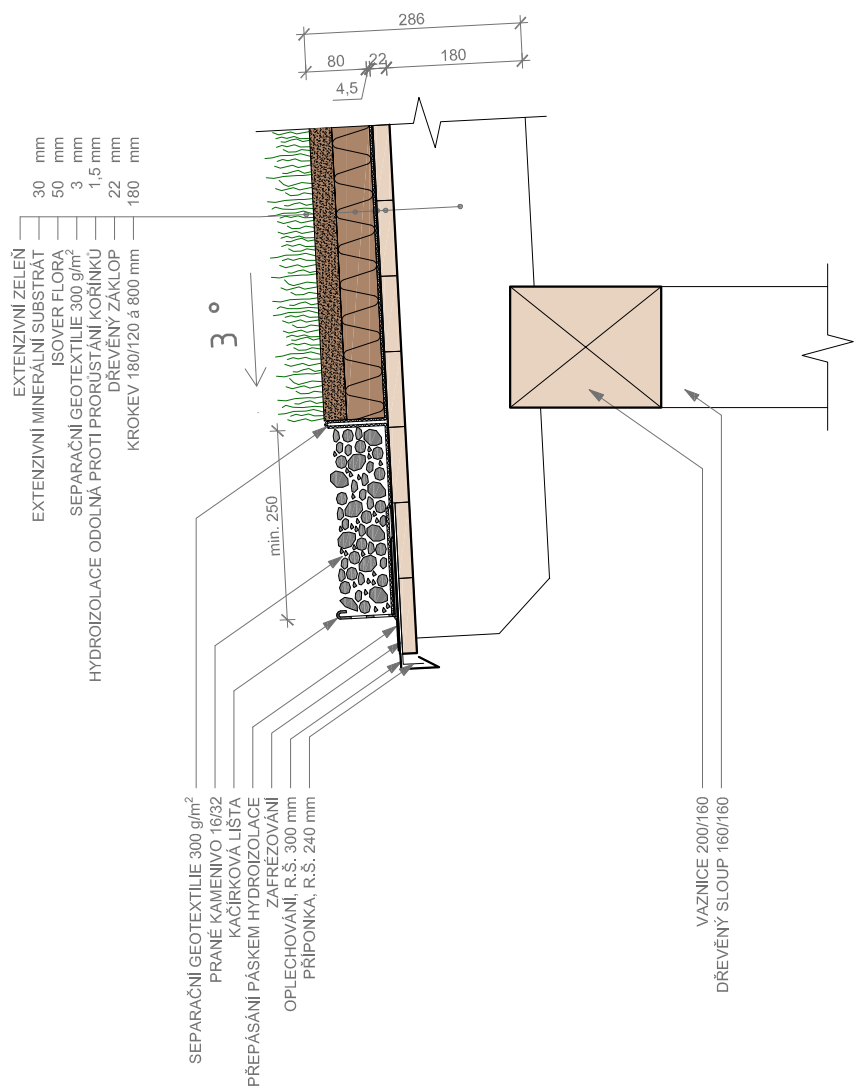

POZNÁMKY:

- DIMENZE A VZDÁLENOSTI NOSNÝCH PRVKŮ JSOU STANOVENY ORIENTAČNĚ
- VŠECHNY ROZMĚRY JSOU POUZE ORIENTAČNÍ, PŘESNÉ ROZMĚRY A POUŽITÉ MATERIÁLY SPECIFIKUJE PROJEKTOVÁ DOKUMENTACE
- EXTENZIVNÍ ZELENĚ - ROZCHODNÍKOVÉ ŘÍZKY NEBO ROZCHODNÍKOVÝ KOBEREC, NETRESKÝ, SUCHOMILNĚ TRAVINY
- TECHNOLOGII UKOTVENÍ HYDROIZOLAČNÍ VRSTVY JE NUTNÉ ZVOLIT DLE TYPU HYDROIZOLACE
- SKLADBU U STŘECH S VĚTŠÍ PŮDORYSNOU PLOCHOU NEBO V OBLASTECH S VYŠŠÍM SRAŽKOVÝM ÚHRNĚM NUTNO DOPLNIT O NĚKTERÉ FOLII
- UVEDENÝ SKLON STŘECHY JE ORIENTAČNÍ, PŘESNÝ SKLON ZÁVISÍ NA PROJEKTOVÉ DOKUMENTACI

V PŘÍPADĚ DOTAZŮ SE OBRÁTEŤE NA CENTRUM TECHNICKÉ A OBCHODNÍ PODPORY ISOVER:
 - technikedotazy@isover.cz
 - +420 800 476 837

TECHNICKÝ DETAIL
 VEGETAČNÍ STŘECHY
 PERGOLA - SPODNÍ HRANA
 MĚŘÍTKO 1:10