



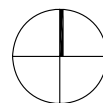

LEGENDA:

-  hranice pozemku
-  zastavěná plocha RD
-  vjezd
-  vstup

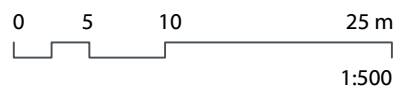

© Informace obsažené ve výkresech jsou předmětem ochrany dle autorského zákona

Akce č. 807 Novostavba rodinného domu na p.p.č. 107/159 k.ú. Srch

2008\11

Investor: Anna Nováková a Libor Novák


Situace

ATELIER \ L

ATELIER L s.r.o. \ Kafkova 26 \ Praha 6 \ 160 00 \ www.atelierl.cz \ 224 316 805



CERT - 01



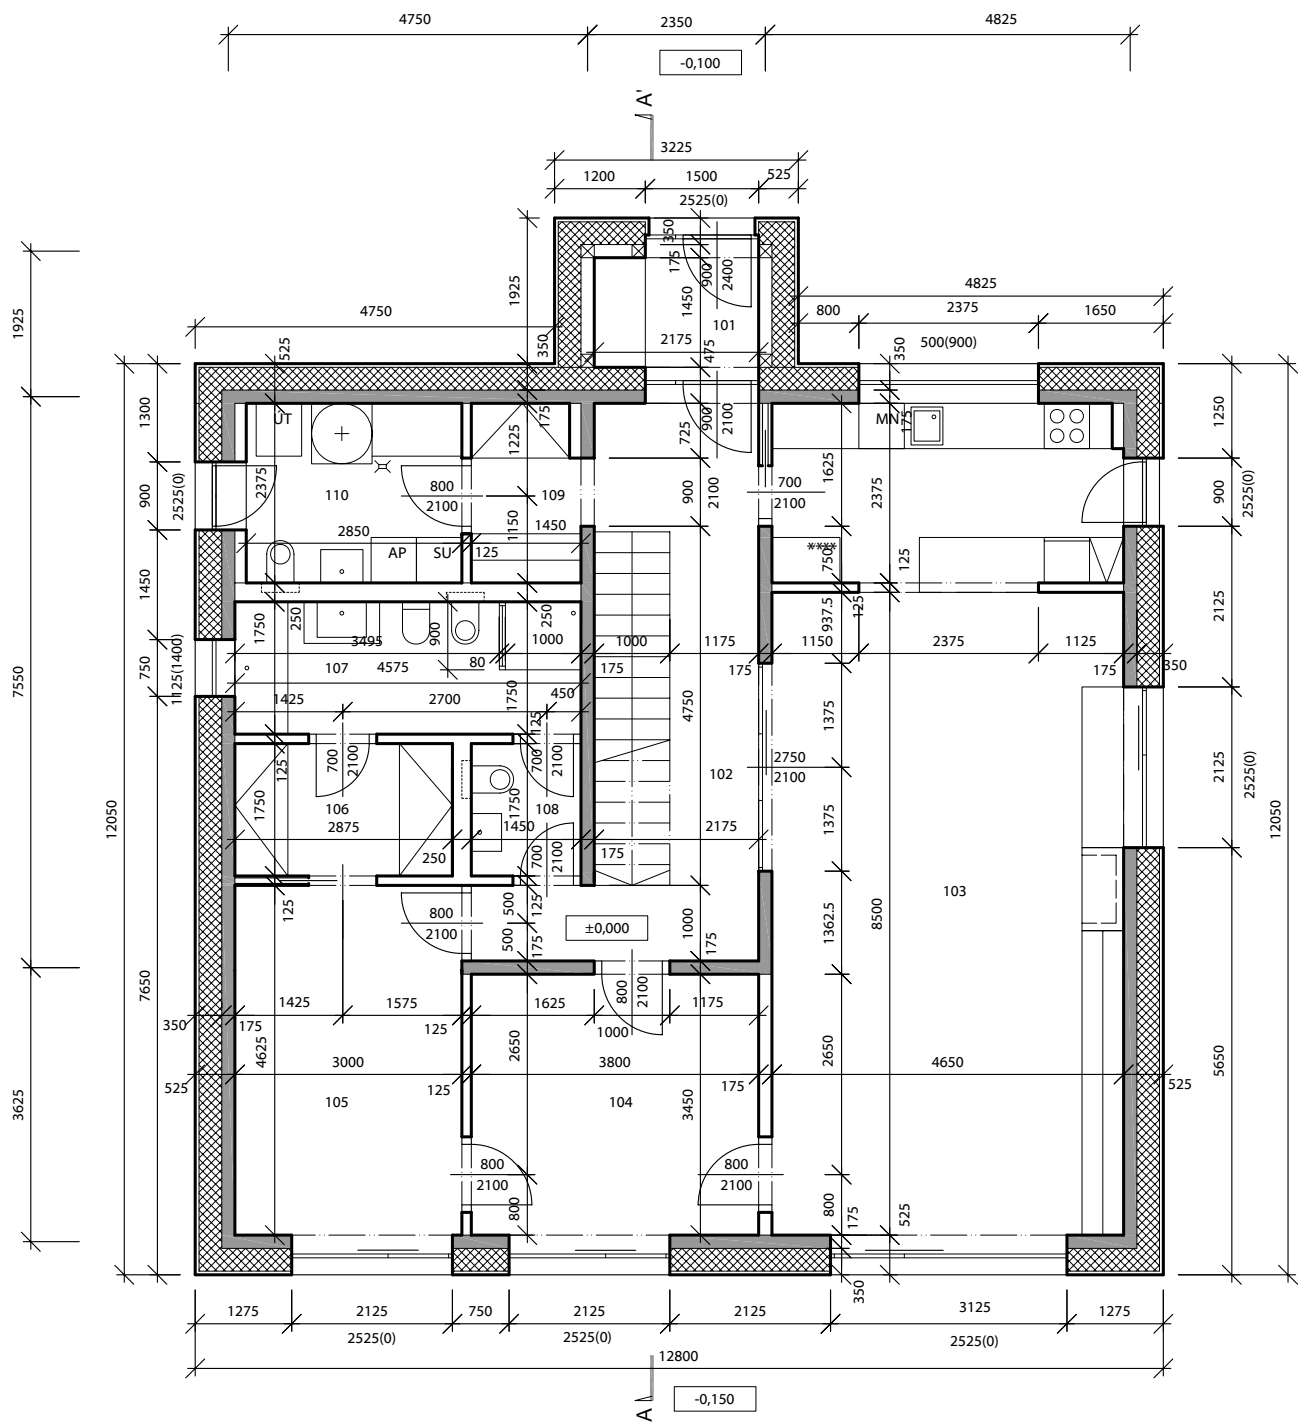

LEGENDA MATERIÁLŮ

- PŘÍČKY Z SDK DESEK
- VÁPENOPÍSKOVÉ CIHLY KALKSANDSTEIN 175 mm
- TEPELNÁ IZOLACE (pPS) 300 mm

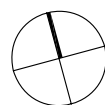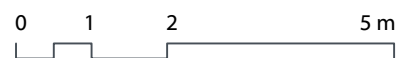

© Informace obsažené ve výkresech jsou předmětem ochrany dle autorského zákona

1:100

Akce č. 807 Novostavba rodinného domu na p.p.č. 107/159 k.ú. Srch

2008\11


Investor: Anna Nováková a Libor Novák

Půdorys 1.NP




ATELIER \ L



ATELIER L s.r.o. \ Kafkova 26 \ Praha 6 \ 160 00 \ www.atelierl.cz \ 224 316 805

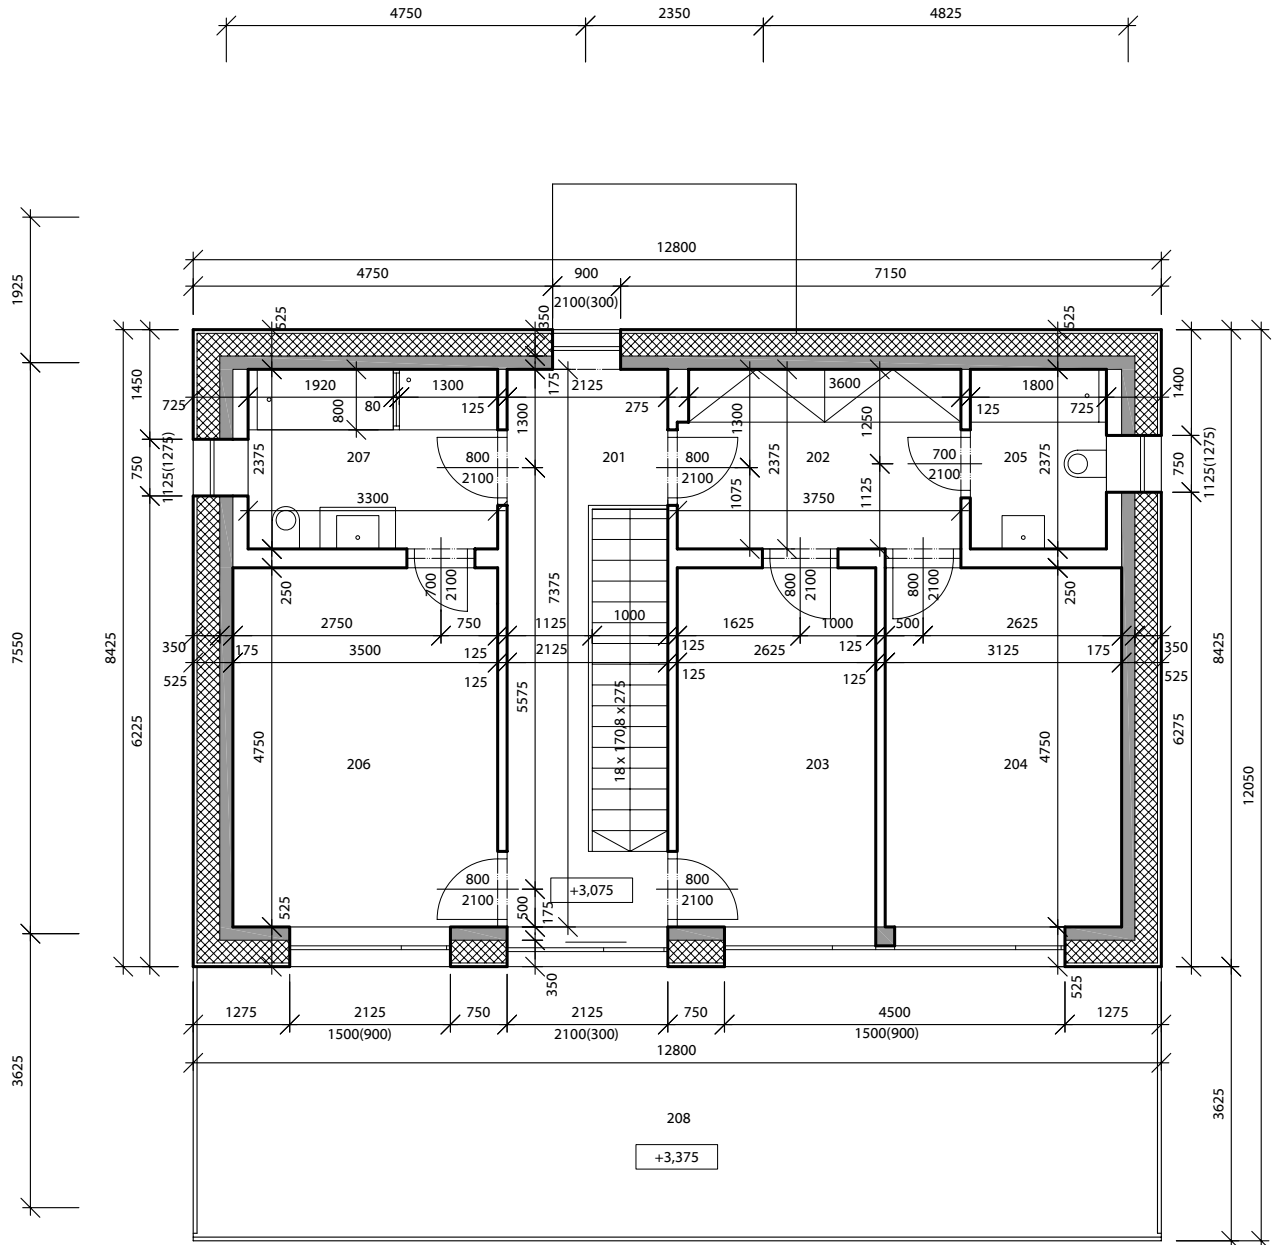CERT - 02

 

LEGENDA MATERIÁLŮ

-  PŘÍČKY Z SDK DESEK
-  VÁPENOPÍSKOVÉ CIHLY KALKSANDSTEIN 175 mm
-  TEPELNÁ IZOLACE (pPS) 300 mm

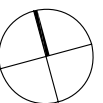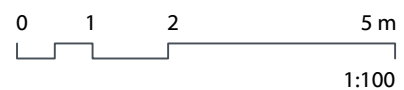

© Informace obsažené ve výkresech jsou předmětem ochrany dle autorského zákona

Akce č. 807 Novostavba rodinného domu na p.p.č. 107/159 k.ú. Srch

2008\11

Investor: Anna Nováková a Libor Novák



Půdorys 2.NP

ATELIER \ L

ATELIER L s.r.o. \ Kafkova 26 \ Praha 6 \ 160 00 \ www.atelierl.cz \ 224 316 805

CERT - 03



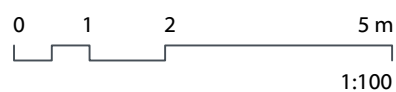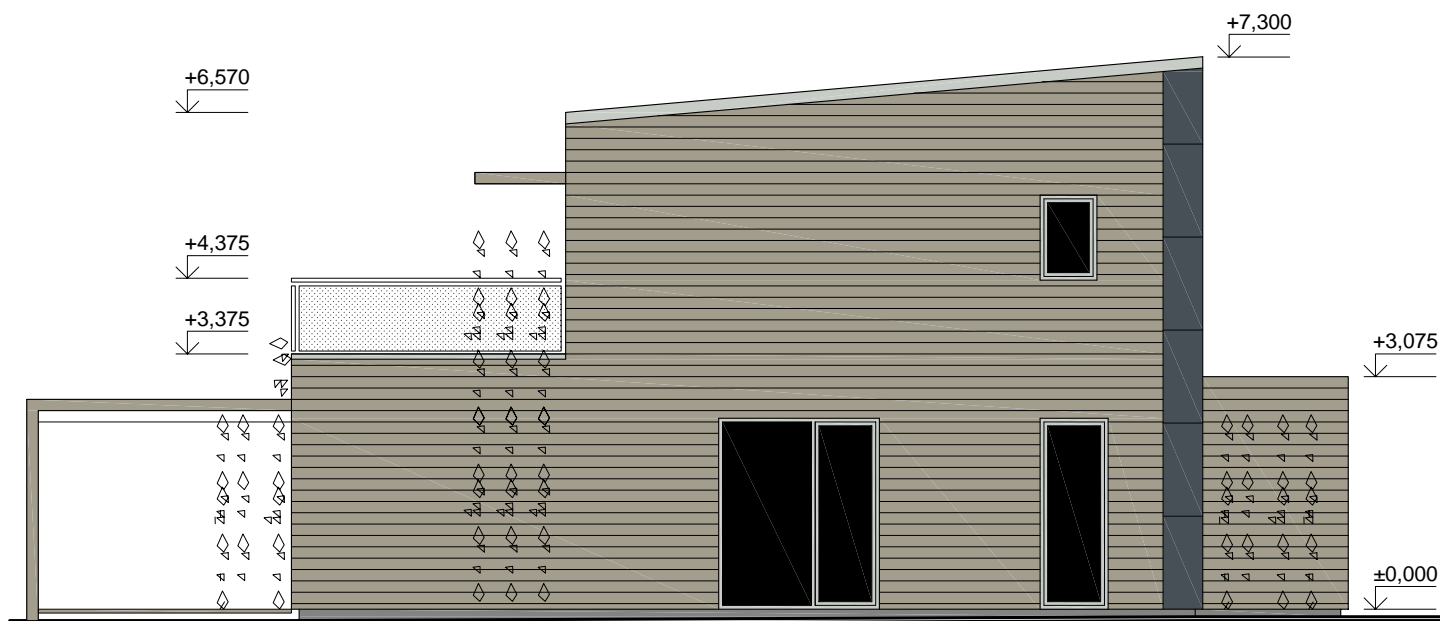

© Informace obsažené ve výkresech jsou předmětem ochrany dle autorského zákona

Akce č. 807 Novostavba rodinného domu na p.p.č. 107/159 k.ú. Srch

Investor: Anna Nováková a Libor Novák

ATELIER \ L



ATELIER L s.r.o. \ Kafkova 26 \ Praha 6 \ 160 00 \ www.atelierl.cz \ 224 316 805

2008\11

Pohled Východní

CERT - 05



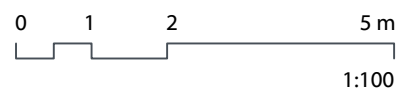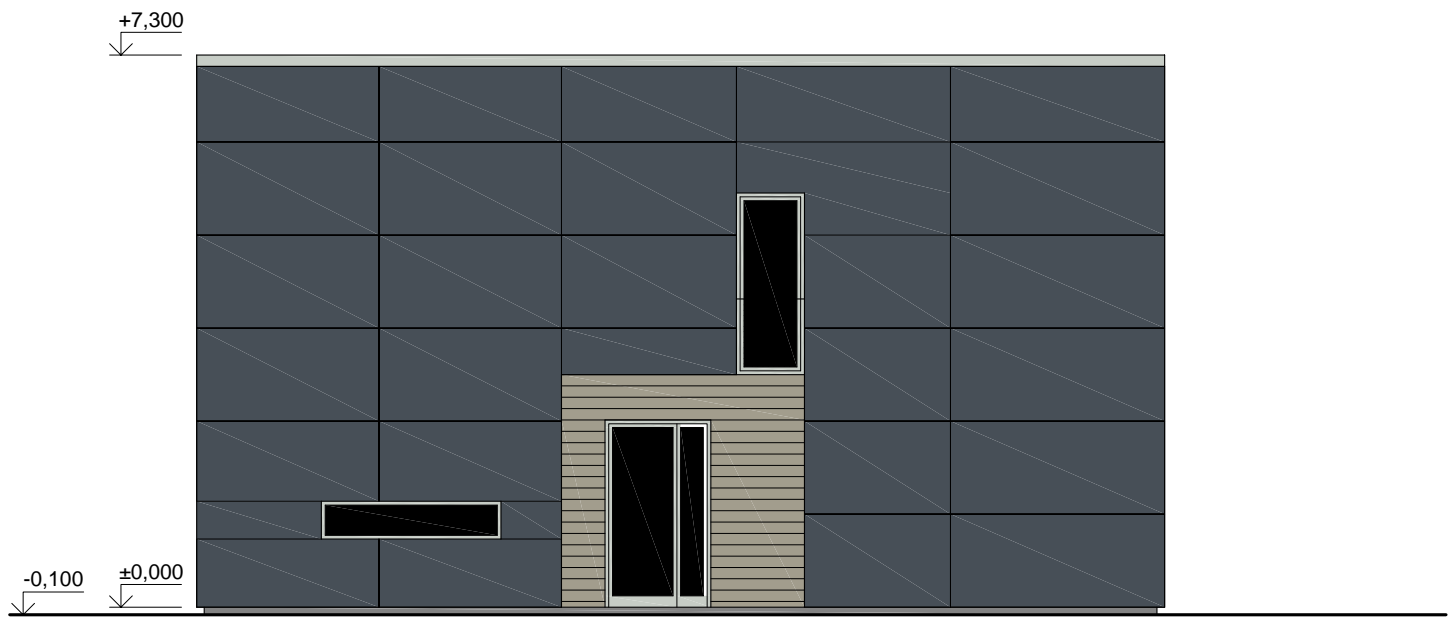

© Informace obsažené ve výkresech jsou předmětem ochrany dle autorského zákona

Akce č. 807 Novostavba rodinného domu na p.p.č. 107/159 k.ú. Srch

Investor: Anna Nováková a Libor Novák

ATELIER \ L


ATELIER L s.r.o. \ Kafkova 26 \ Praha 6 \ 160 00 \ www.atelierl.cz \ 224 316 805

2008\11

Pohled Severní

CERT - 06



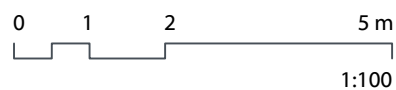

© Informace obsažené ve výkresech jsou předmětem ochrany dle autorského zákona

Akce č. 807 Novostavba rodinného domu na p.p.č. 107/159 k.ú. Srch

Investor: Anna Nováková a Libor Novák

ATELIER \ L


ATELIER L s.r.o. \ Kafkova 26 \ Praha 6 \ 160 00 \ www.atelierl.cz \ 224 316 805

2008\11

Pohled Západní

CERT - 07



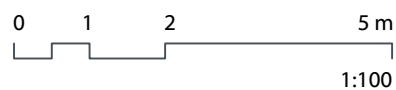

© Informace obsažené ve výkresech jsou předmětem ochrany dle autorského zákona

Akce č. 807 Novostavba rodinného domu na p.p.č. 107/159 k.ú. Srch

Investor: Anna Nováková a Libor Novák

ATELIER \ L

ATELIER L s.r.o. \ Kafkova 26 \ Praha 6 \ 160 00 \ www.atelierl.cz \ 224 316 805

2008\11

Pohled Jižní

CERT - 08

