


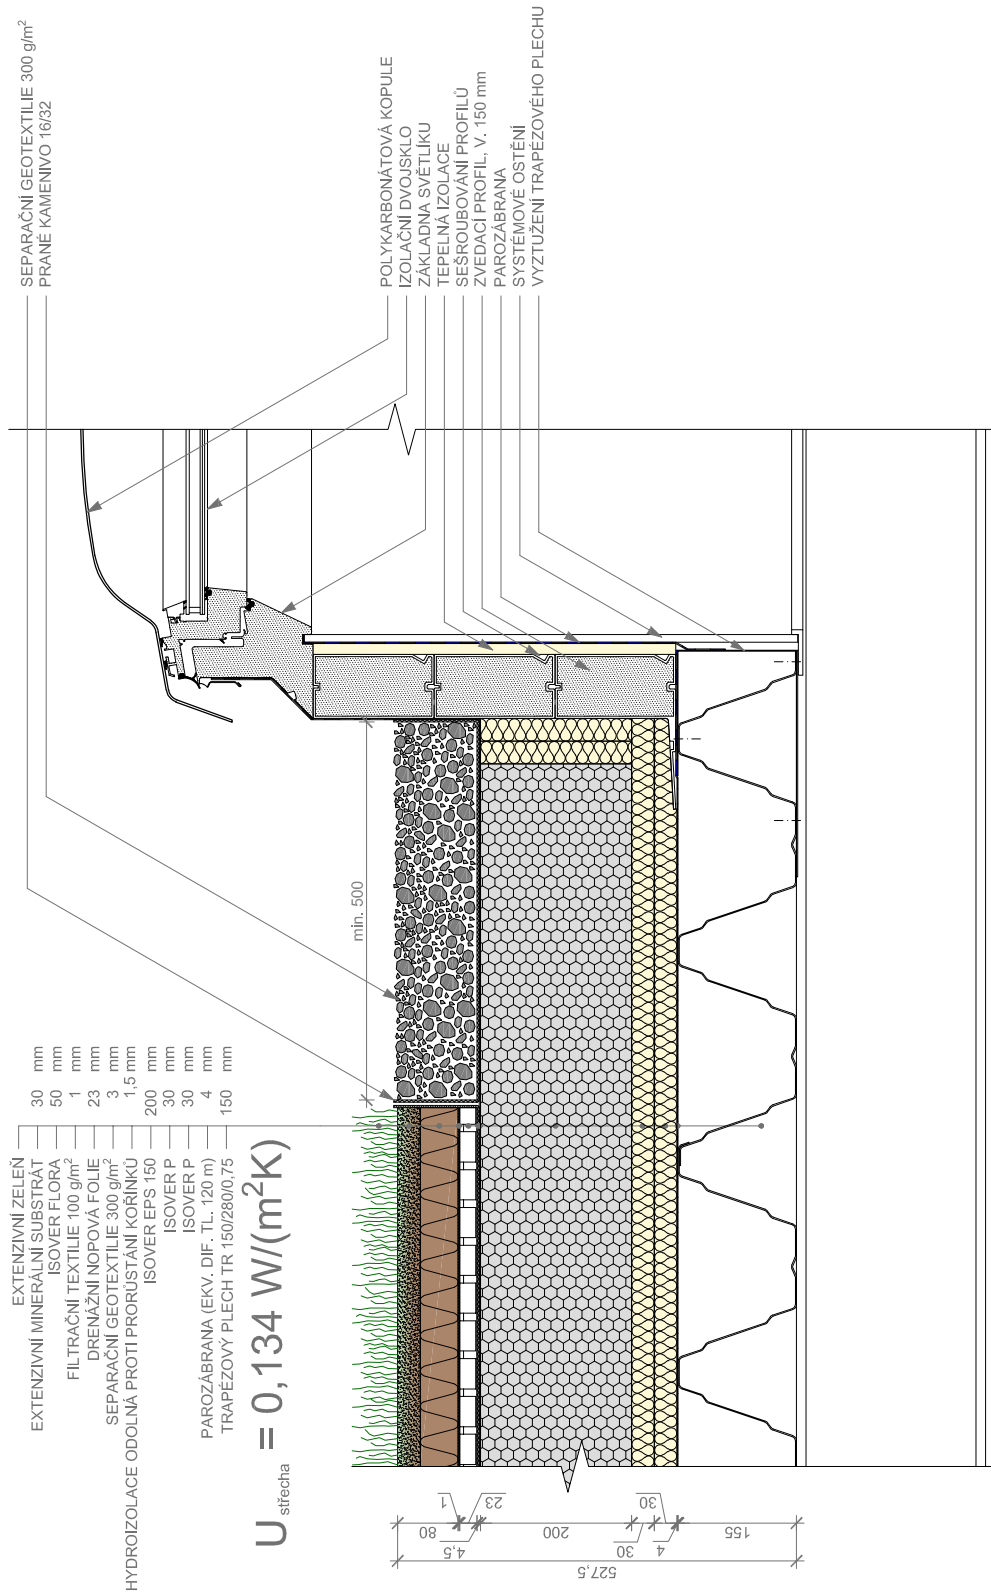

POZNÁMKY:

- DIMENZE A VZDÁLENOSTI NOSNÝCH PRVKŮ JSOU STANOVENY ORIENTAČNĚ
- VŠECHNY ROZMĚRY JSOU POUZE ORIENTAČNÍ. PŘESNÉ ROZMĚRY A POUŽITÉ MATERIÁLY SPECIFIKUJE PROJEKTOVÁ DOKUMENTACE
- EXTENZIVNÍ ZELENÍ - ROZCHODNÍKOVÉ ŘÍZKY NEBO ROZCHODNÍKOVÝ KOBREK, NETRESKÝ, SUCHOMILNĚ TRAVINY
- DOPORUČENÝ MINIMÁLNÍ SPÁD STŘECHY JE 2 %, PŘESNÝ SKLON ZÁVISÍ NA PROJEKTOVÉ DOKUMENTACI
- TECHNOLOGII UKOTVENÍ HYDROIZOLAČNÍ VRSTVY JE NUTNÉ ZVOLIT DLE TYPU HYDROIZOLACE
- V PŘÍPADĚ VOLBY PVC JE NUTNO EPS A PVC SEPAROVAT, NAPŘ. SKLOVLÁKNITOU NETKANOU GEOTEXTILIÍ, MIN. 120 g/m²

V PŘÍPADĚ DOTAZŮ SE OBRÁTEJTE NA CENTRUM TECHNICKÉ A OBCHODNÍ PODPORY ISOVER:

- technickedotazy@isover.cz
- +420 800 476 837

TECHNICKÝ DETAIL VEGETAČNÍ STŘECHY PLOCHÁ STŘECHA NA TRAPEZOVÉM PLECHU - SVĚTLÍK 1 - ISOVER COMBIROOF MĚŘÍTKO 1:10