


EXTENZIVNÍ ZELENĚ	30 mm
EXTENZIVNÍ MINERÁLNÍ SUBSTRÁT	50 mm
ISOVER FLORA	3 mm
SEPARAČNÍ GEOTEXTILIE 300 g/m ²	1,5 mm
HYDROIZOLACE ODOLNÁ PROTI PRORŮSTÁNÍ KOŘÍNKŮ	60 mm
ISOVER XH	70 mm
SPÁDOVÉ KLÍNY ISOVER SD	180 mm
ISOVER LAM 70 / ISOVER S	4 mm
PAROZÁBRANA (EKV. DÍF. TL. 120 m)	250 mm
ŽELEZOBETONOVÁ DESKA	

$$U_{\text{střecha}} = 0,127 \text{ W/(m}^2\text{K)}$$

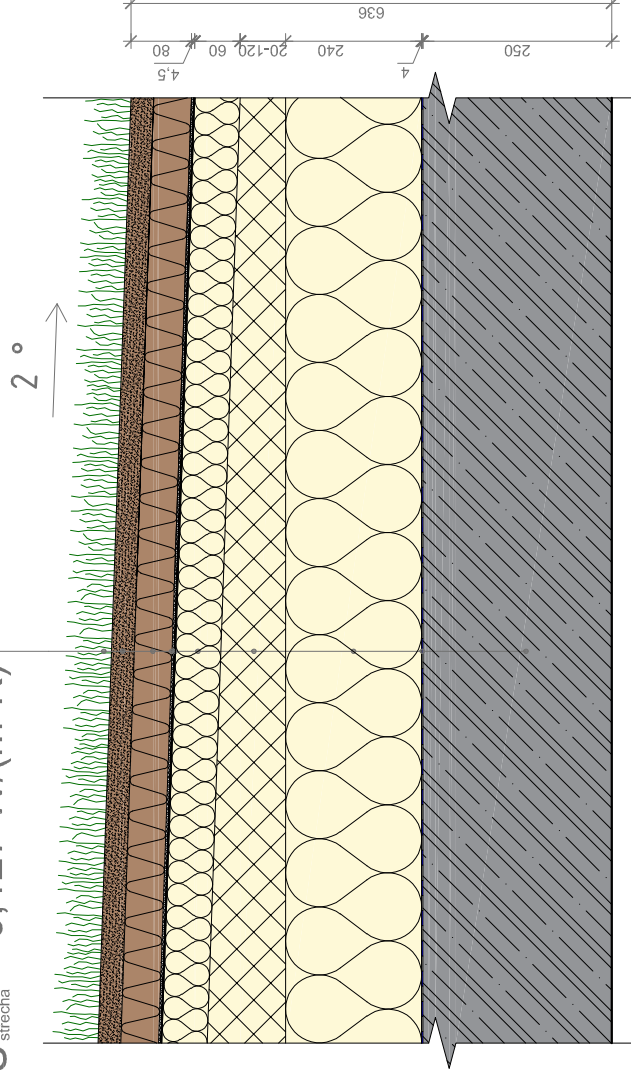

TECHNICKÝ DETAIL VEGETAČNÍ STŘECHY PLOCHÁ STŘECHA - SPÁDOVÉ KLÍNY MW - SKLADBA MĚŘÍTKO 1:10

POZNÁMKY:

- DIMENZE A VZDÁLENOSTI NOSNÝCH PRVKŮ JSOU STANOVENY ORIENTAČNĚ
- VŠECHNY ROZMĚRY JSOU POUZE ORIENTAČNÍ. PŘESNÉ ROZMĚRY A POUŽITÉ MATERIÁLY SPECIFIKUJE PROJEKTOVÁ DOKUMENTACE
- EXTENZIVNÍ ZELENĚ - ROZCHODNÍKOVÉ ŘÍZKY NEBO ROZCHODNÍKOVÝ KOBEREK, NETŘESKÝ, SUCHOMILNĚ TRAVINY
- NÁVRH SPÁDOVÝCH KLÍNY A KLADEČSKÝ PLÁN PŘÍPRAVÍ NA VYŽÁDÁNÍ ISOVER
- SKLADBU U STŘECH S VĚTŠÍ PUDORYSNOU PLOCHOU NEBO V OBLASTECH S VYŠŠÍM SRAŽKOVÝM ÚHRNEM NUTNO DOPLNIT O NOPOVOU FOLII A POSOUDIT TLAK V DOSEDOVÝCH PLOCHÁCH FOLIE NA TEPELNOU IZOLACI
- PRO STŘECHY S NIŽŠÍM UŽITNÝM NEBO NAHODILÝM ZATÍŽENÍM LZE SPODNÍ VRSTVU TEPELNÉ IZOLACE NAHRADIT ISOVER LAM 50 NEBO ISOVER T
- UVEDENÝ SKLON STŘECHY JE ORIENTAČNÍ, PŘESNÝ SKLON ZÁVISÍ NA PROJEKTOVÉ DOKUMENTACI

V PŘÍPADĚ DOTAZŮ SE OBRÁTEJTE NA CENTRUM TECHNICKÉ A OBCHODNÍ PODPORY ISOVER:

- technickedotazy@isover.cz
- +420 800 476 837