


ALTERNATIVNÍ ŘEŠENÍ

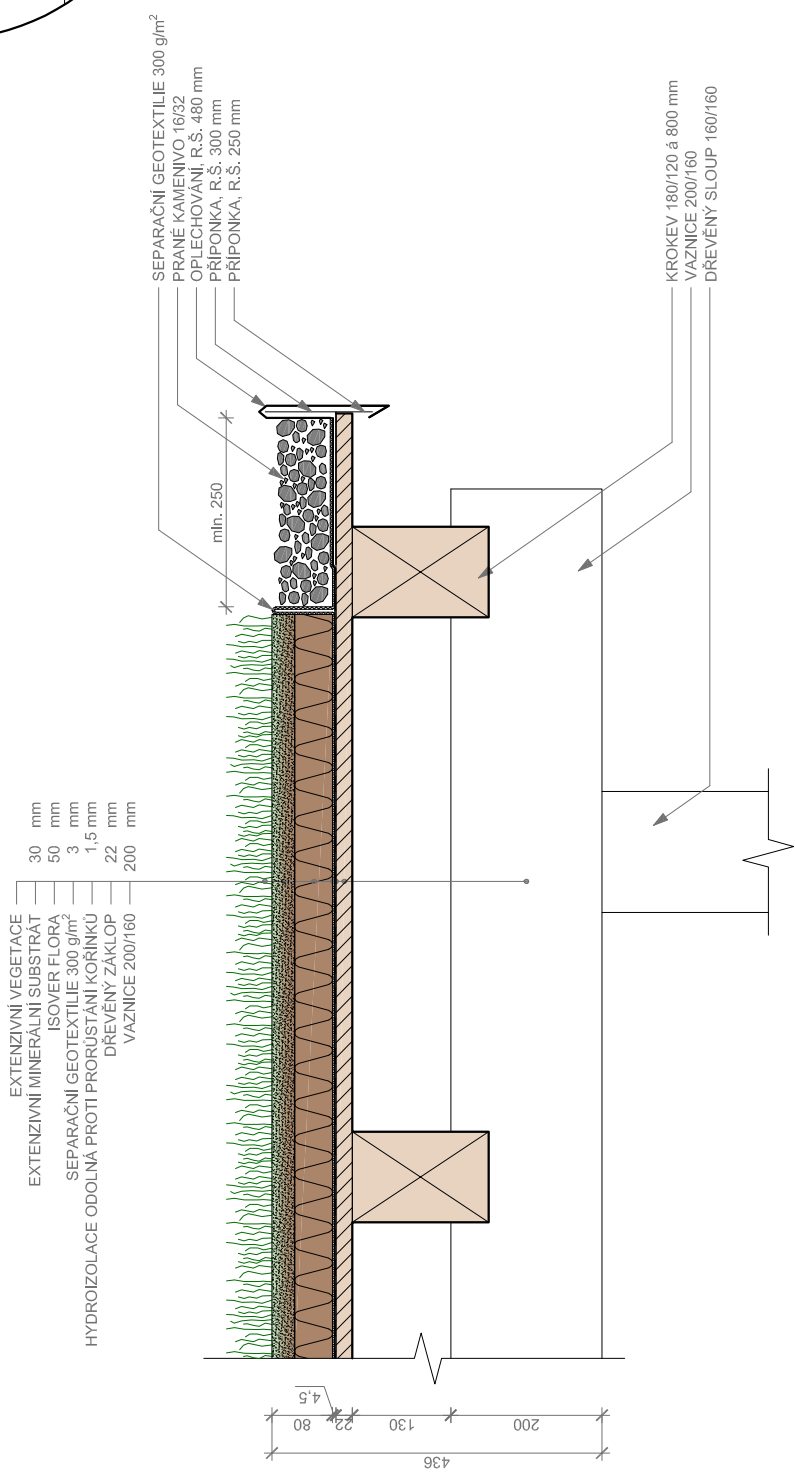

TECHNICKÝ DETAIL
VEGETAČNÍ STŘECHY
PERGOLA - BOČNÍ HRANA
MĚŘÍTKO 1:10

POZNÁMKY:

- DIMENZE A VZDÁLENOSTI NOSNÝCH PRVKŮ JSOU STANOVENY ORIENTAČNĚ
- VŠECHNY ROZMĚRY JSOU POUZE ORIENTAČNÍ, PŘESNÉ ROZMĚRY A POUŽITÉ MATERIÁLY SPECIFIKUJE PROJEKTOVÁ DOKUMENTACE
- EXTENZIVNÍ ZELEN - ROZCHODNÍKOVÉ ŘÍZKY NEBO ROZCHODNÍKOVÝ KOBEREK, NETRESKÝ, SUCHOMILNĚ TRAVINY
- TECHNOLOGII UKOTVENÍ HYDROIZOLAČNÍ VRSTVY JE NUTNÉ ZVOLIT DLE TYPU HYDROIZOLACE
- SKLADBU U STŘECH S VĚTŠÍ PUDORYSNOU PLOCHOU NEBO V OBLASTECH S VYŠŠÍM SRAŽKOVÝM ÚHRNĚM NUTNO DOPLNIT O NÓPOVOU FOLII
- PŘESNÝ SKLON STŘECHY ZÁVISÍ NA PROJEKTOVÉ DOKUMENTACI

V PŘÍPADĚ DOTAZŮ SE OBRÁTEŤTE NA CENTRUM TECHNICKÉ A OBCHODNÍ PODPORY ISOVER:

- technickedotazy@isover.cz
- +420 800 476 837