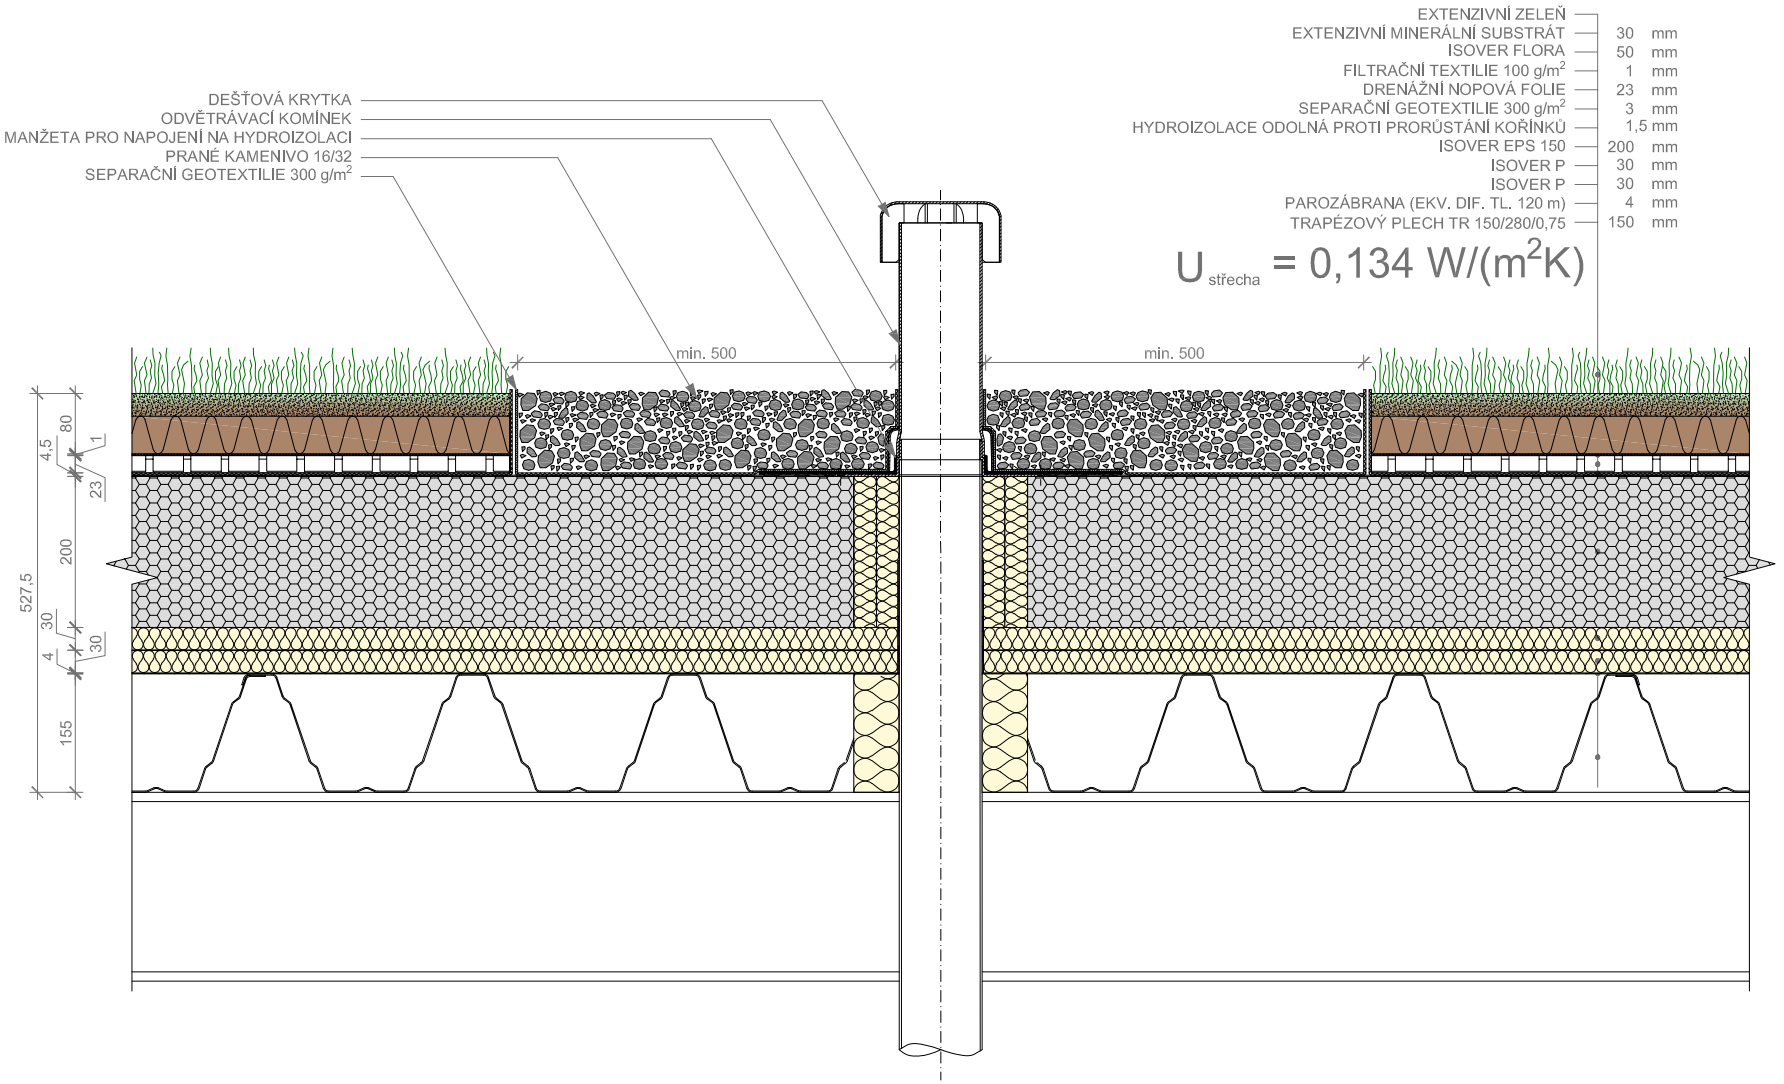


TECHNICKÝ DETAIL
VEGETAČNÍ STŘECHY
PLOCHÁ STŘECHA NA TRAPÉZOVÉM PLECHU - PROSTUP - ISOVER COMBIROOF
MĚŘÍTKO 1:10

POZNÁMKY:

- DIMENZE A VZDÁLENOSTI NOSNÝCH PRVKŮ JSOU STANOVENY ORIENTAČNĚ
- VŠECHNY ROZMĚRY JSOU POUZE ORIENTAČNÍ, PŘESNÉ ROZMĚRY A POUŽITÉ MATERIÁLY SPECIFIKUJE PROJEKTOVÁ DOKUMENTACE
- EXTENZIVNÍ ZELEŇ - ROZCHODNÍKOVÉ ŘÍZKY NEBO ROZCHODNÍKOVÝ KOBEREC, NETŘESKY, SUCHOMILNÉ TRAVINY
- DOPORUČENÝ MINIMÁLNÍ SPÁD STŘECHY JE 2 %, PŘESNÝ SKLON ZÁVISÍ NA PROJEKTOVÉ DOKUMENTACI
- TECHNOLOGII UKOTVENÍ HYDROIZOLAČNÍ VRSTVY JE NUTNÉ ZVOLIT DLE TYPU HYDROIZOLACE
- V PŘÍPADĚ VOLBY PVC JE NUTNO EPS A PVC SEPAROVAT, NAPŘ. SKLOVLÁKNITOU NETKANOU GEOTEXTILIÉ, MIN. 120 g/m2

V PŘÍPADĚ DOTAZŮ SE OBRAŤTE NA CENTRUM TECHNICKÉ A OBCHODNÍ PODPORY ISOVER:

- technickedotazy@isover.cz
- +420 800 476 837