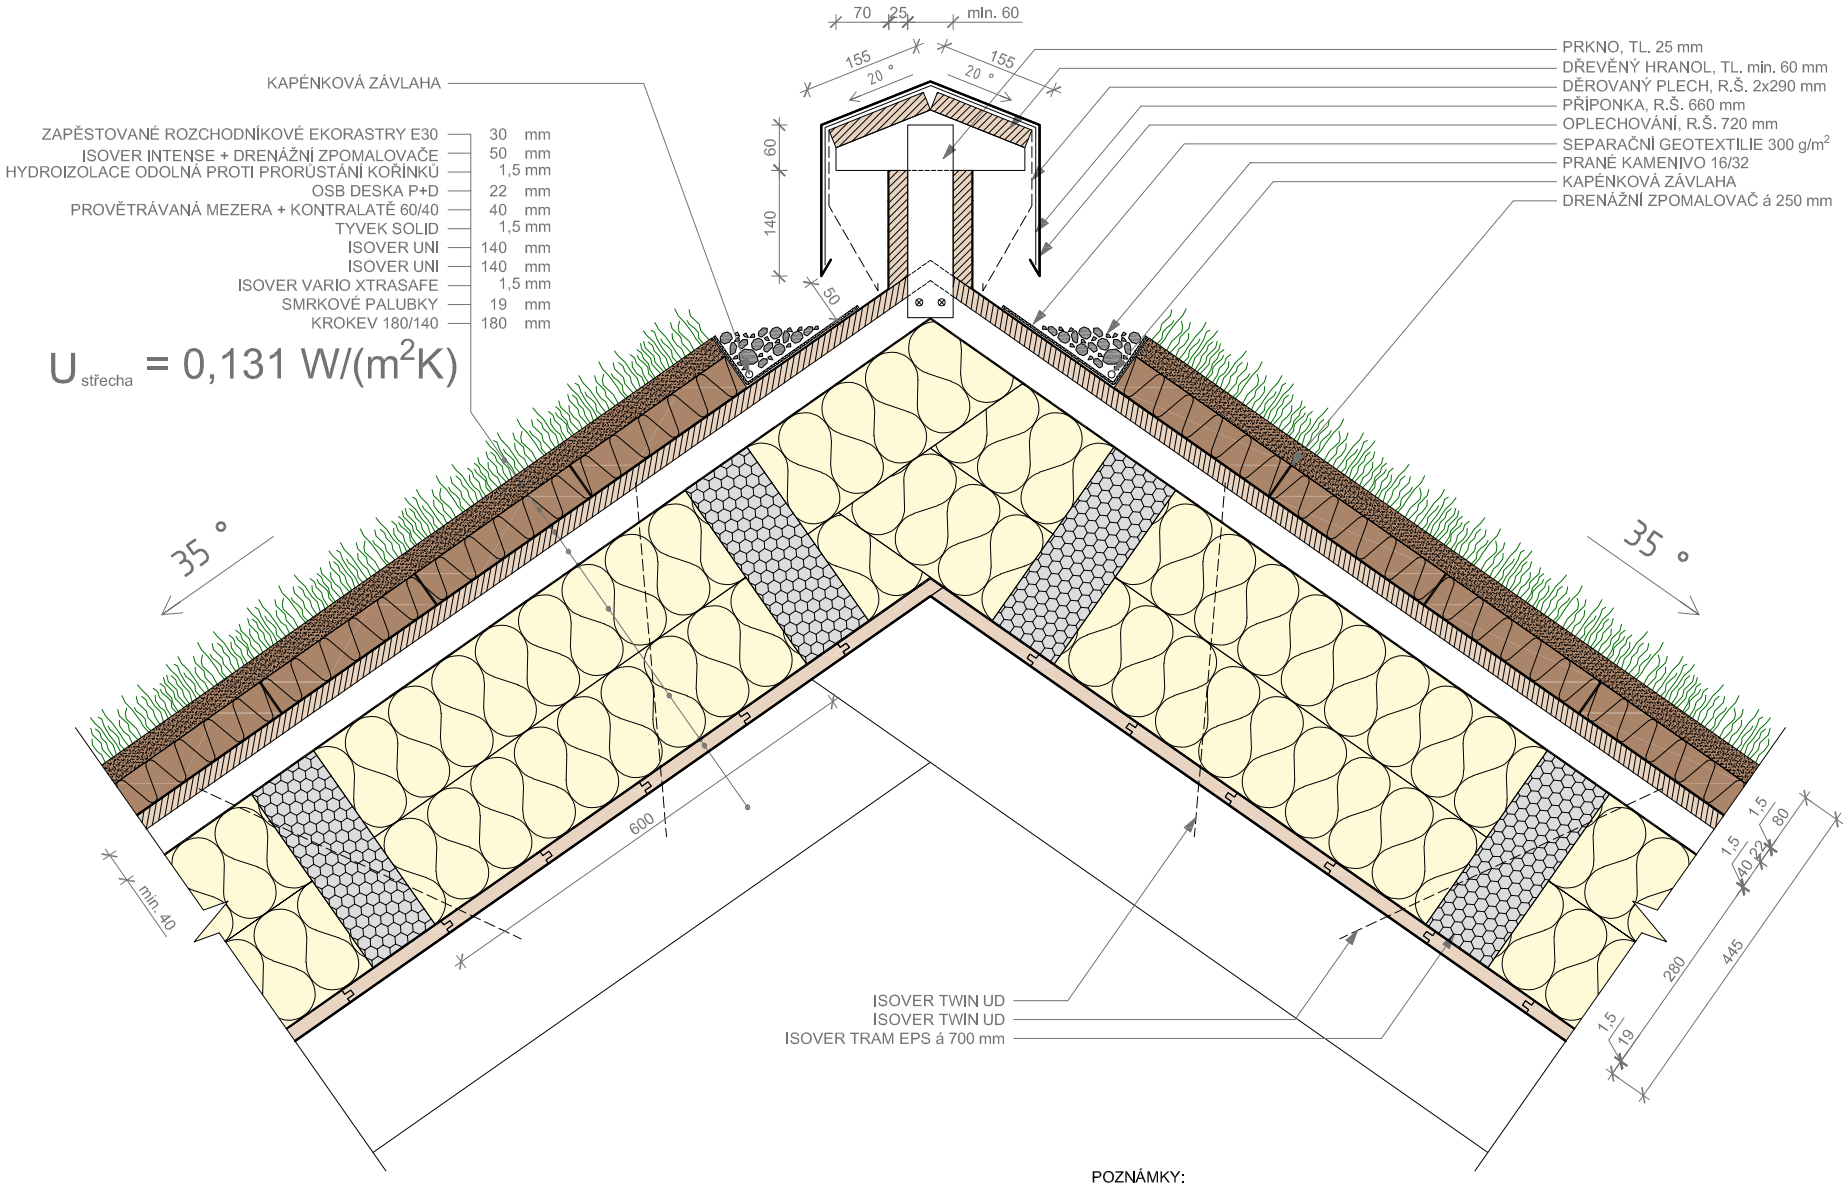

TECHNICKÝ DETAIL
VEGETAČNÍ STŘECHY
ŠIKMÁ STŘECHA - NADKROKEVNÍ IZOLACE - HŘEBEN
MĚŘÍTKO 1:10

POZNÁMKY:

- SYSTÉMOVÉ ŘEŠENÍ NADKROKEVNÍ IZOLACE ISOVER X-TRAM
- DIMENZE A VZDÁLENOSTI NOSNÝCH PRVKŮ JSOU STANOVENY ORIENTAČNĚ
- VŠECHNY ROZMĚRY JSOU POUZE ORIENTAČNÍ, PŘESNÉ ROZMĚRY A POUŽITÉ MATERIÁLY SPECIFIKUJE PROJEKTOVÁ DOKUMENTACE
- VÝŠKA PROVĚTRÁVANÉ MEZERY SE STANOVUJE DLE ČSN 73 1901
- VÝPOČET VZDÁLENOSTI DRENÁŽNÍCH ZPOMALOVAČŮ ZAJIŠŤUJE ISOVER
- VZDÁLENOST DVOUZÁVITOVÝCH VRUTŮ ISOVER TWIN UD JE NUTNÉ STANOVIT STATICKÝM VÝPOČTEM. STANOVUJE NA VYŽÁDÁNÍ ISOVER.
- ZAPĚSTOVANÉ EKORASTRY LZE REALIZOVAT NA STAVBĚ, K REALIZACI JSOU NUTNÉ EKORASTRY, EXTENZIVNÍ MINERÁLNÍ SUBSTRÁT, ROZCHODNÍKOVÉ ŘÍZKY A SAMODEGRADAČNÍ TEXTILIE
- KAPÉNKOVÁ ZÁVLAHA PRO LEPŠÍ KONDICI ROSTLIN VZHLEDEM K OMEZENÉMU SRÁŽKOVÉMU PŮDORYSU
- TECHNOLOGII UKOTVENÍ HYDROIZOLAČNÍ VRSTVY JE NUTNÉ ZVOLIT DLE TYPU HYDROIZOLACE
- UVEDENÝ SKLON STŘECHY JE ORIENTAČNÍ, PŘESNÝ SKLON ZÁVISÍ NA PROJEKTOVÉ DOKUMENTACI

V PŘÍPADĚ DOTAZŮ SE OBRAŤTE NA CENTRUM TECHNICKÉ A OBCHODNÍ PODPORY ISOVER:

- technickedotazy@isover.cz
- +420 800 476 837