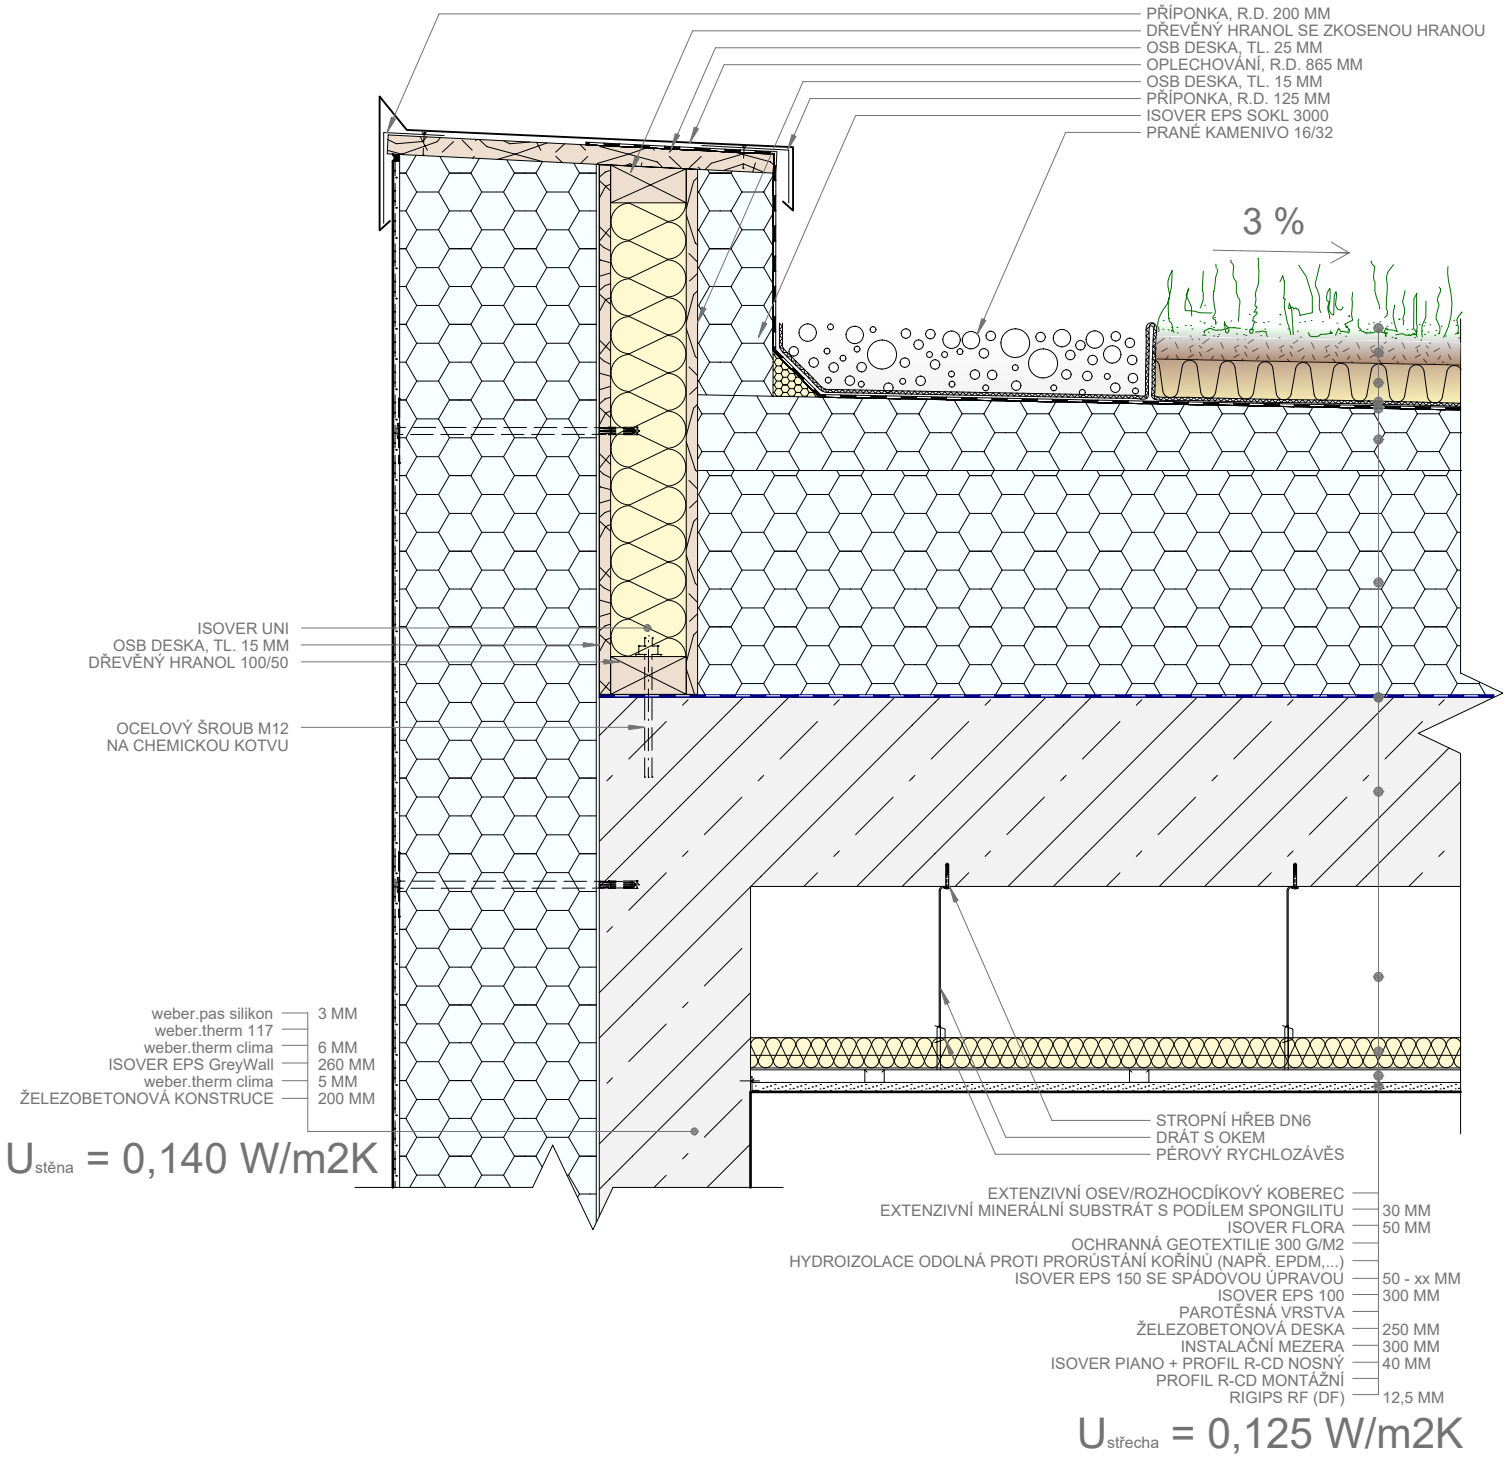


POZNÁMKY:

- VÝŠKA PROVĚTRÁVANÉ MEZERY JE STANOVENA DLE ČSN 73 1901
- DIMENZE A VZDÁLENOSTI NOSNÝCH PRVKŮ JSOU STANOVENY ORIENTAČNĚ
- TECHNOLOGII HYDROIZOLAČNÍHO SOUVRSTVÍ UPRAVIT DLE FINÁLNÍHO VÝBĚRU

DETAIL ATIKY1:10
monoitická stavba, ETICS, EPS izolace, extenzivní